



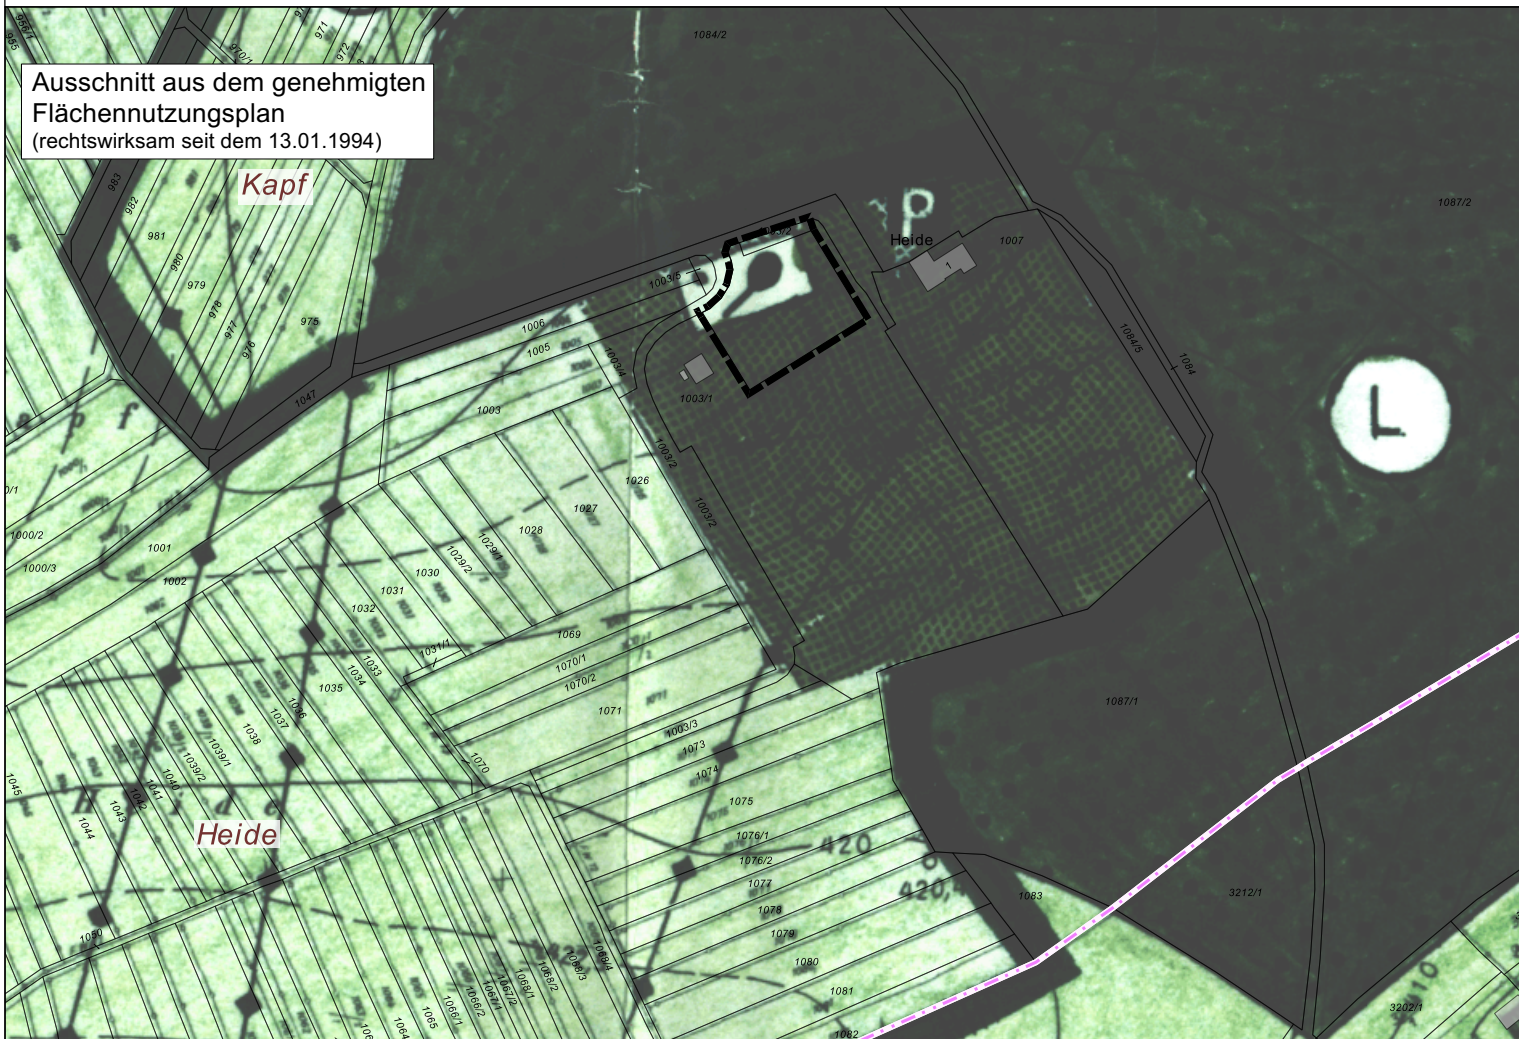

Ausschnitt aus dem genehmigten
Flächennutzungsplan
(rechtswirksam seit dem 13.01.1994)

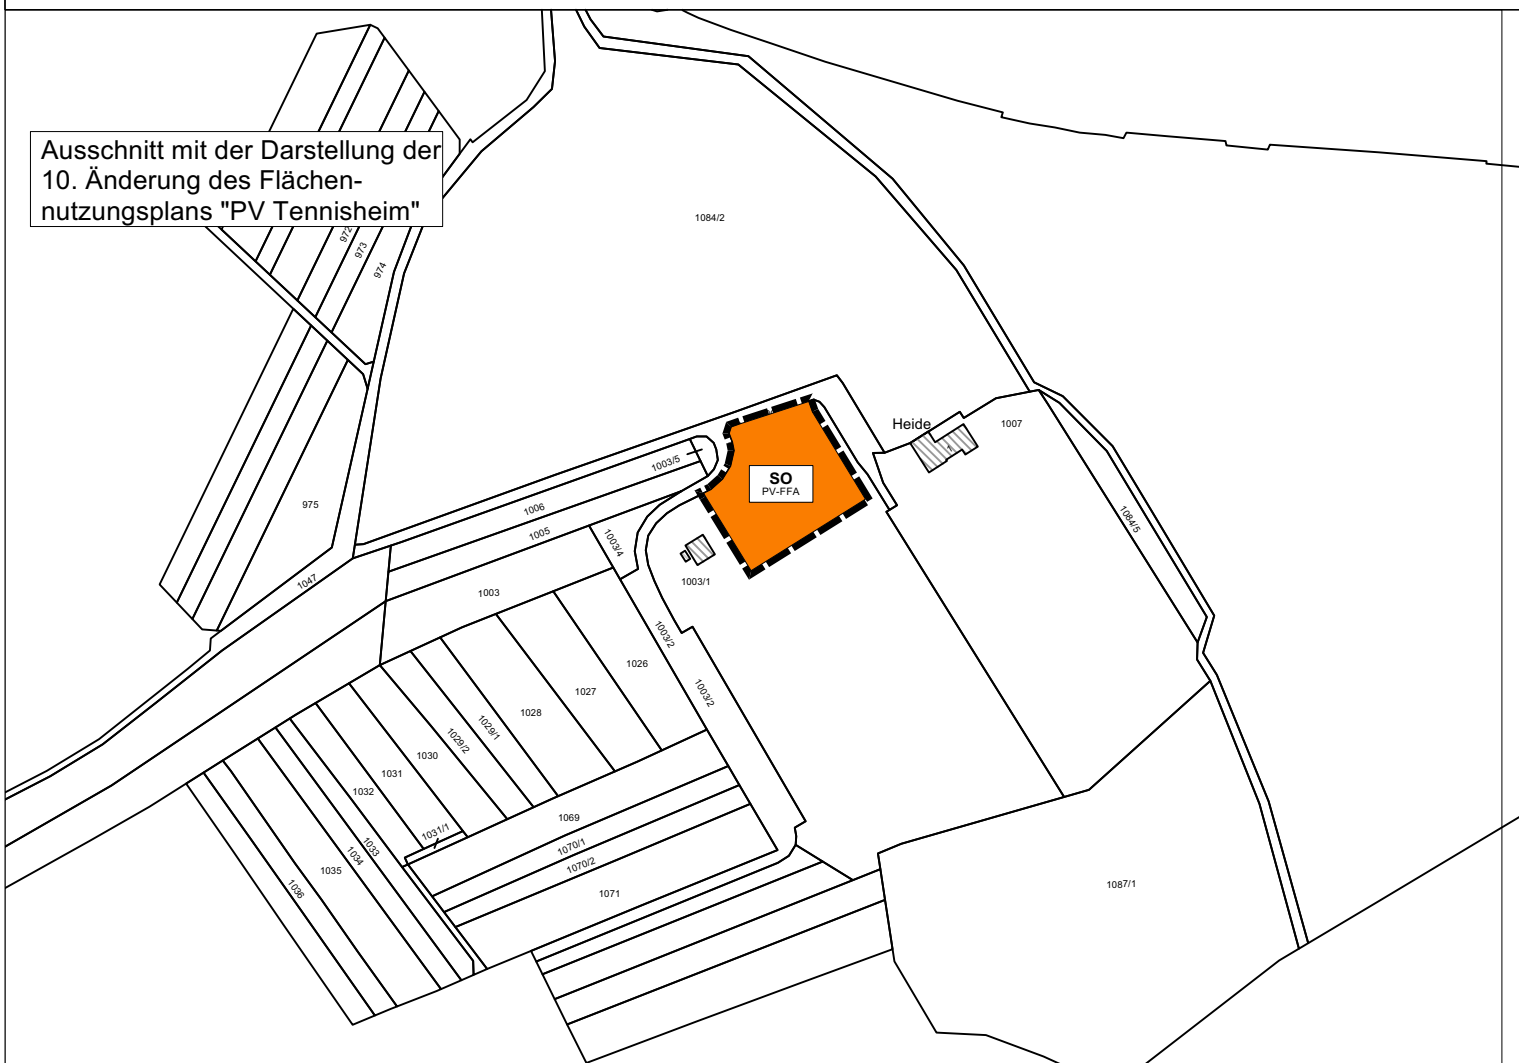

Ausschnitt mit der Darstellung der
10. Änderung des Flächen-
nutzungsplans "PV Tennisheim"

10. Änderung des Flächennutzungsplans 1990 - 2005


Teilbereich PV Tennisheim in Hausen

(Vorentwurf)

Maßstab 1:3000

Zeichenerklärung

ART DER BAULICHEN NUTZUNG
(§ 5 Abs. 2 Nr.1, § 9 Abs.1 Nr.1 BauGB ; §§ 1-11 BauNVO)

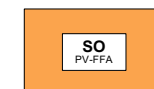

Sonstiges Sondergebiet (SO) nach § 11 Baunutzungsverordnung (BauNVO)



Bestand - öffentliche und sonstige Grünflächen



Änderungsbereich des Flächennutzungsplans