
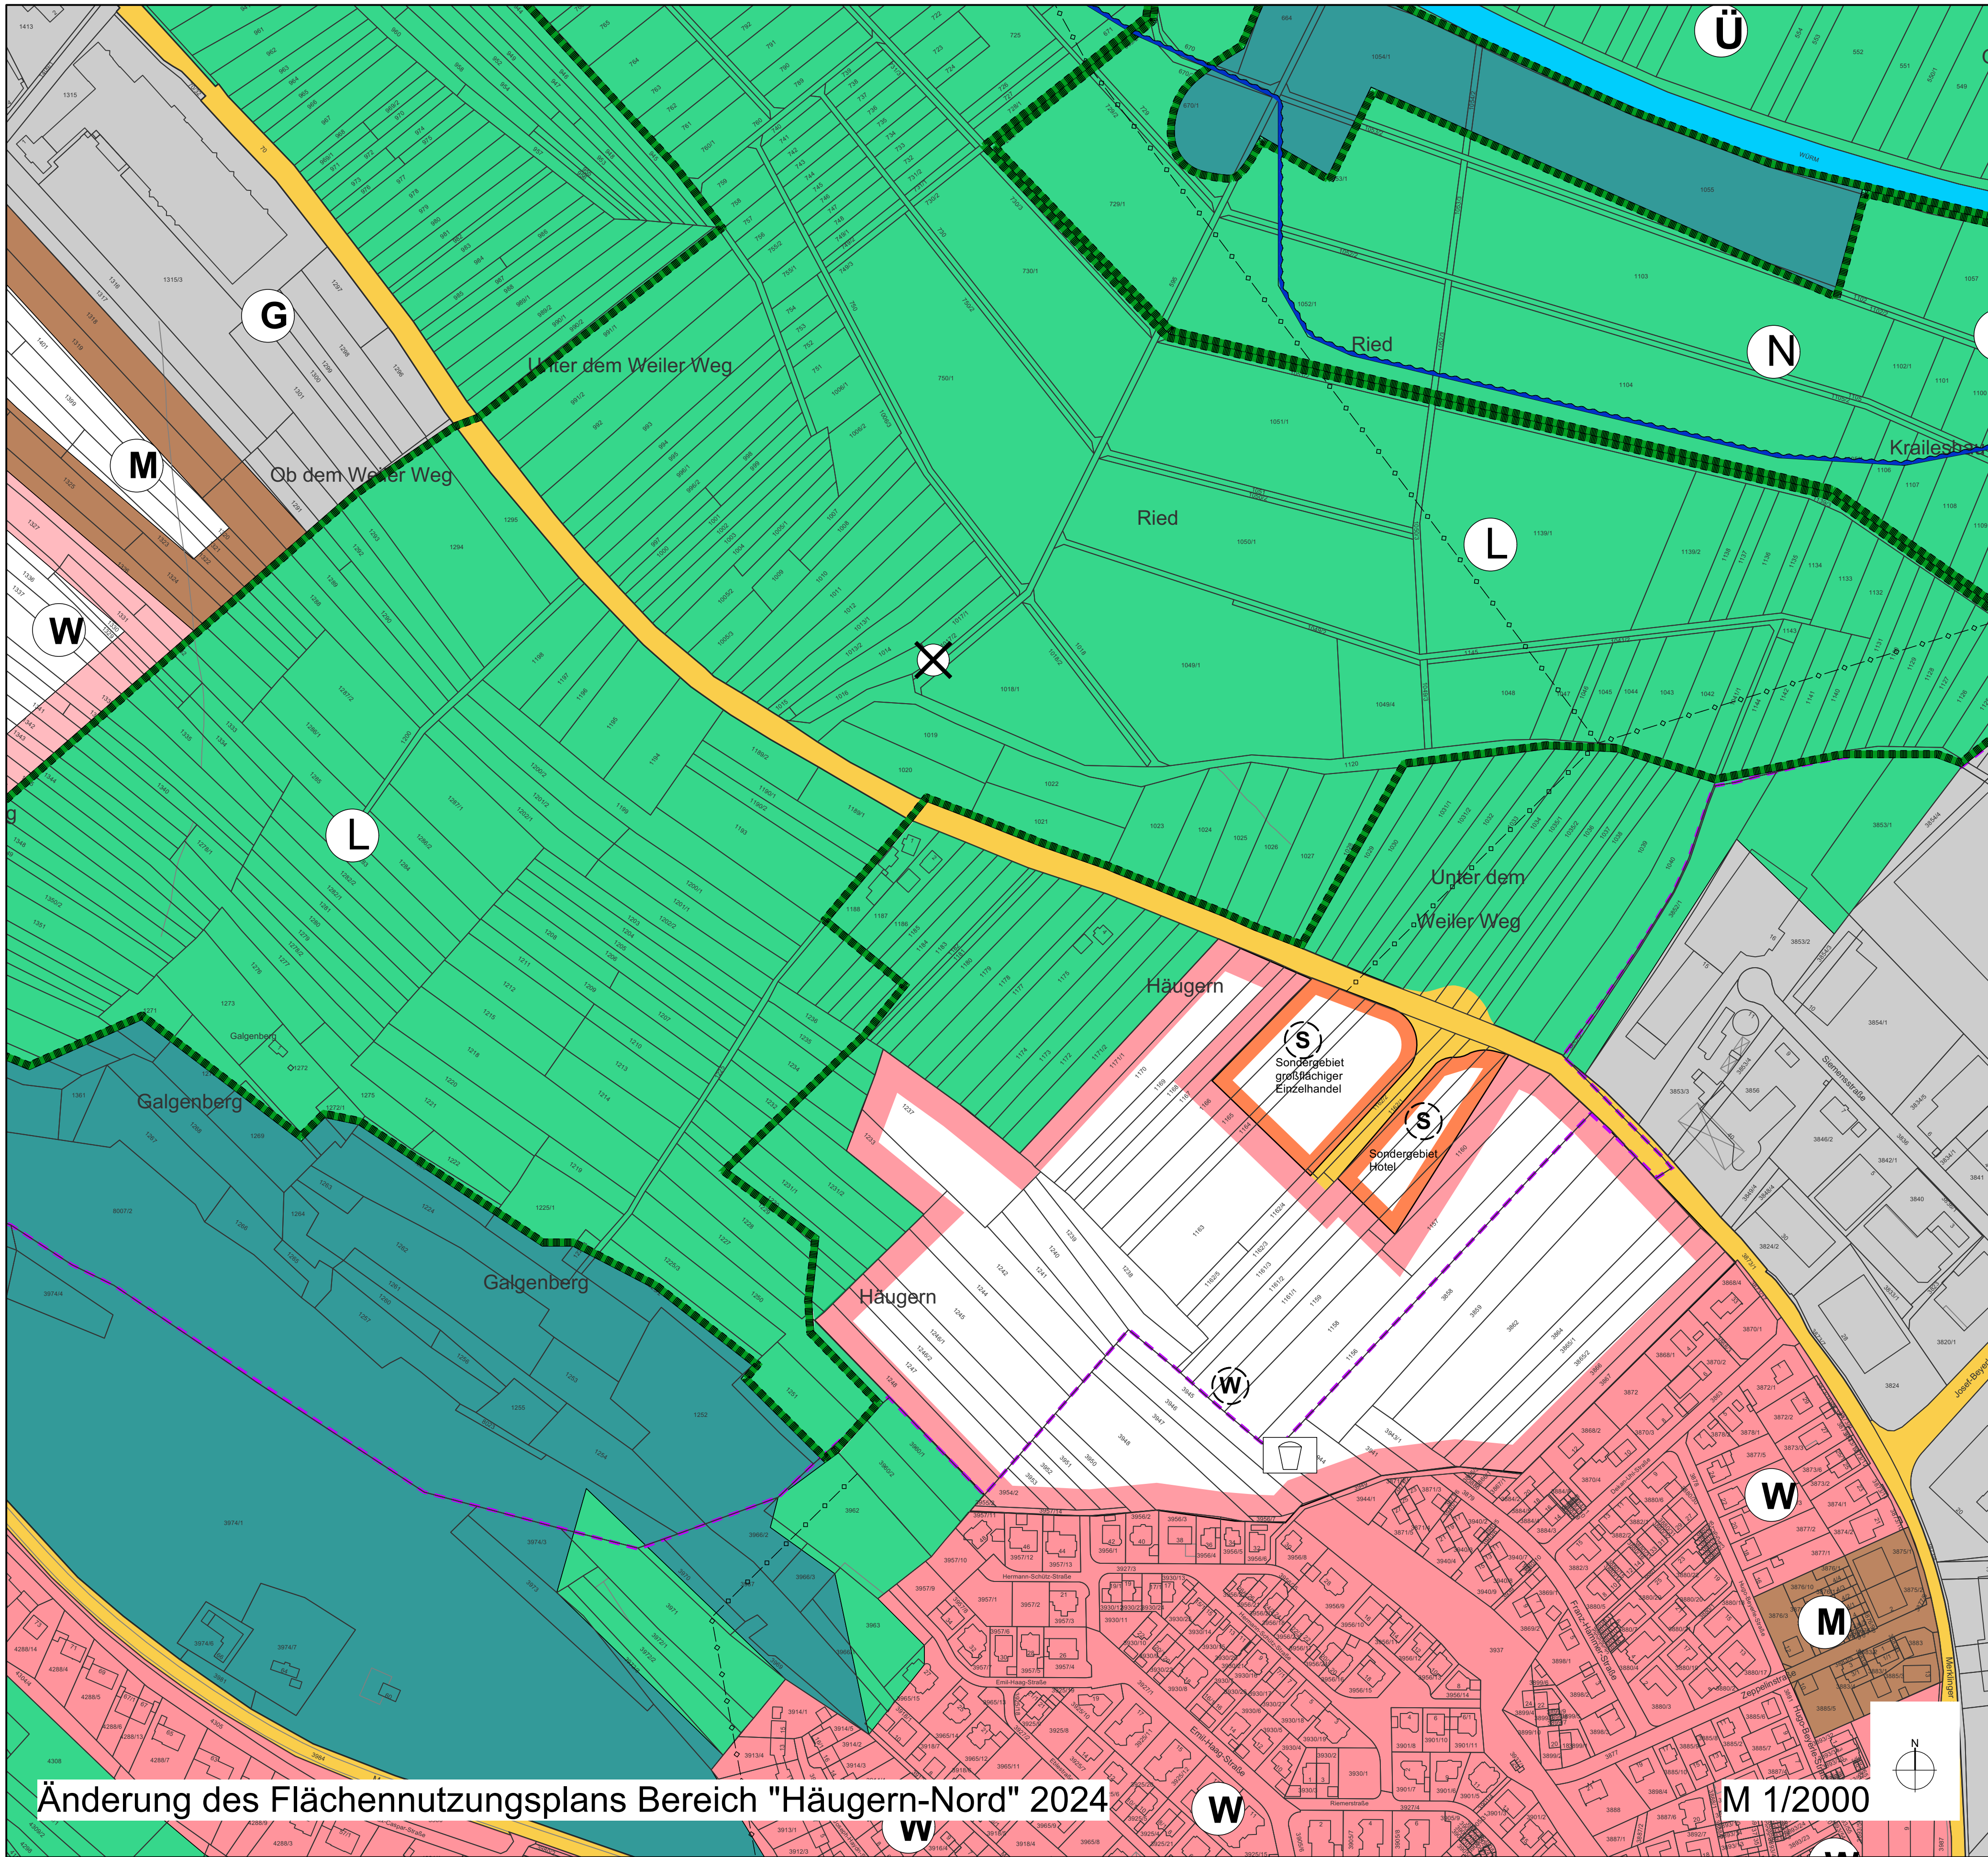
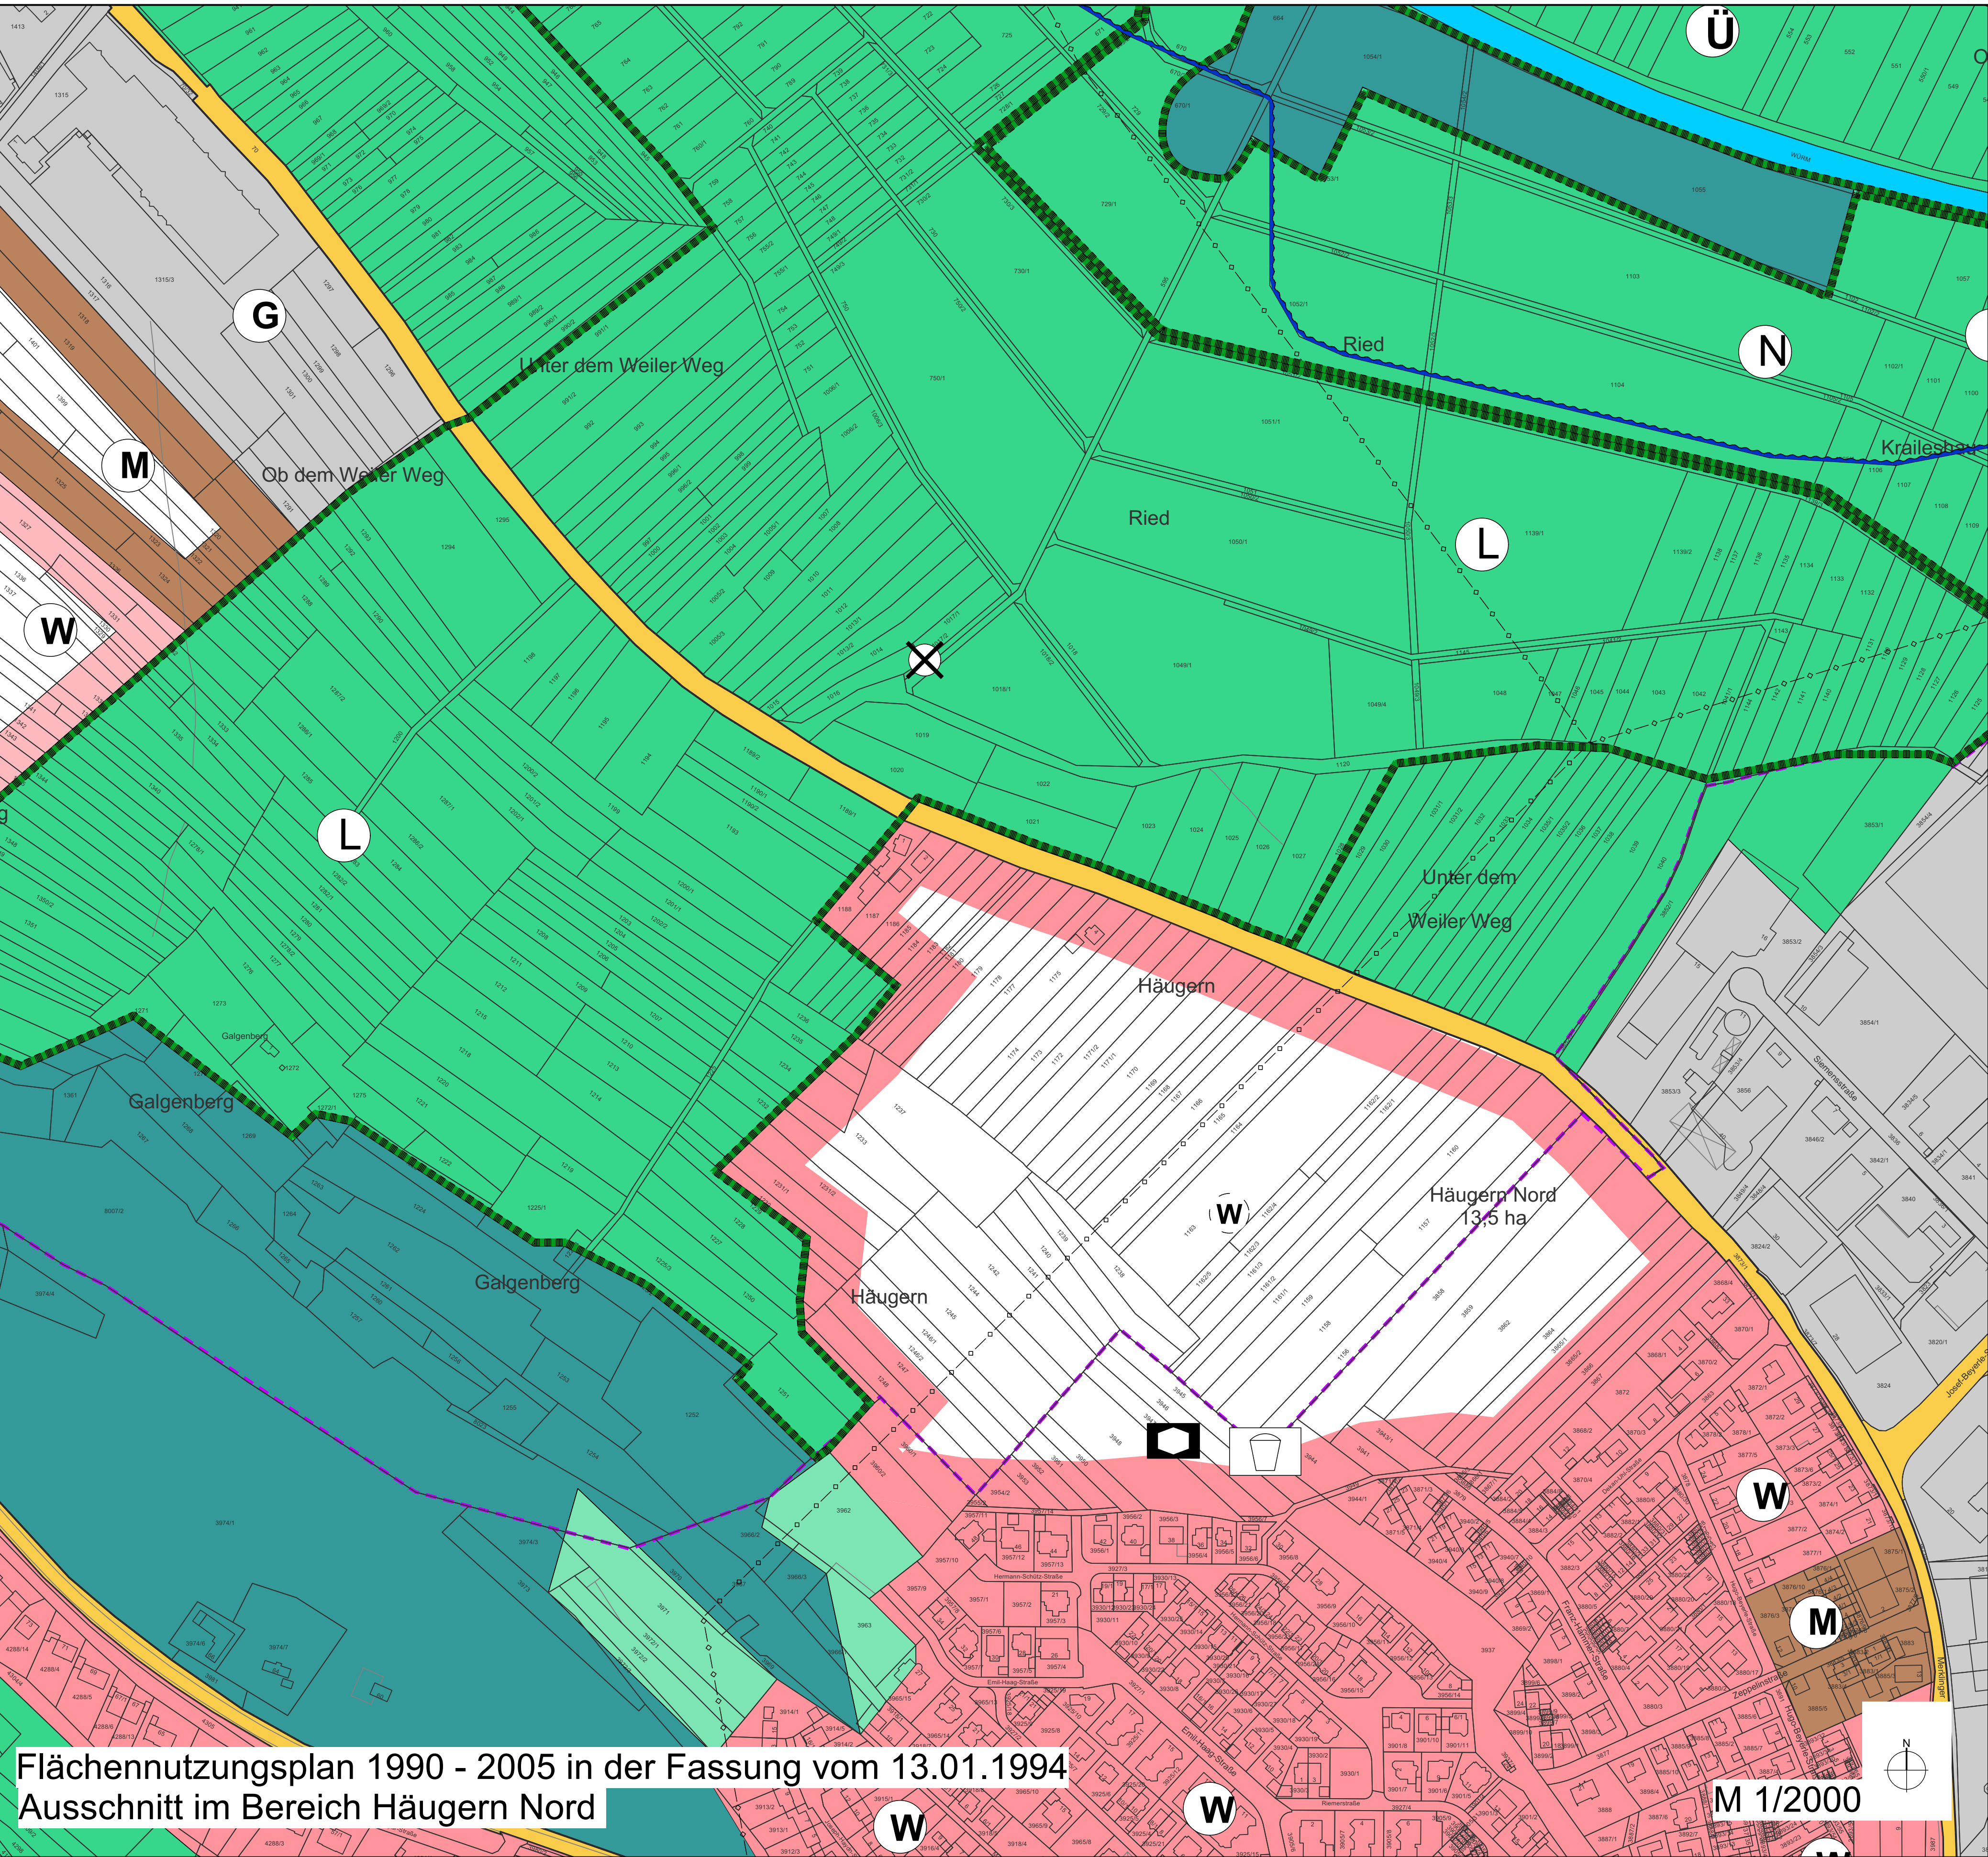
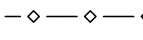
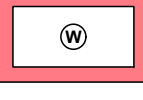
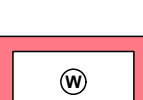
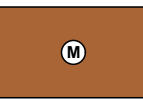
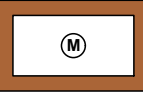
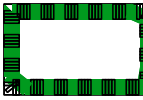
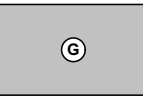
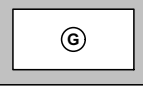
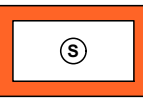


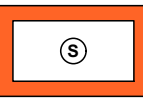

Zeichenerklärung:

01 ART DER BAULICHEN NUTZUNG (§ 5 Abs. 2 Nr.1, § 9 Abs.1 Nr.1 BauGB ; §§ 1-11 BauNVO)	02 GEMEINBEDARF, SPORT- UND SPIELANLAGEN (§ 5 Abs. 2 Nr. 2 und Abs. 4, § 9 Abs. 1 Nr. 5 und Abs. 6 BauGB)	05 HAUPTVERSORGUNGS- UND HAUPTABWASSERLEITUNGEN (§ 5 Abs. 2 Nr. 4 und Abs. 4, § 9 Abs. 1 Nr. 13 und Abs. 6 BauGB)	08 LANDWIRTSCHAFT UND WALD (§ 5 Abs. 2 Nr. 9 und Abs. 4, § 9 Abs. 1 Nr. 18 und Abs. 6 BauGB)
 Wohnbauflächen (§ 1 Abs. 1, Nr. 1 BauNVO)	 Flächen für den Gemeinbedarf	 Energieversorgungsleitung	 Flächen für die Landwirtschaft
 Wohnbauflächen geplant (§ 1 Abs. 1, Nr. 2 BauNVO)	 Sozialen Zwecken dienende Gebäude und Einrichtungen	 Spielplatz	 Flächen für Wald
 Gemischte Bauflächen (§ 1 Abs. 1, Nr. 2 BauNVO)	03 ÜBERÖRTLICHER VERKEHR UND ÖRTLICHE HAUPTVERKEHRSZÜGE (§ 5 Abs. 2 Nr. 3 und Abs. 4 BauGB)	06 GRÜNFLÄCHEN (§ 5 Abs. 2 Nr. 5 und Abs. 4, § 9 Abs. 1 Nr. 15 und Abs. 6 BauGB)	09 SCHUTZ, PFLEGE, ENTWICKLUNG VON NATUR UND LANDSCHAFT (§ 5 Abs. 2 Nr. 10 und Abs. 4, § 9 Abs. 1 Nr. 20, 25 und Abs. 6 BauGB)
 Gemischte Bauflächen geplant (§ 1 Abs. 1, Nr. 2 BauNVO)	 Sonstige überörtliche und örtliche Hauptverkehrsstraßen	 Wasserverflächung	 Umgrenzung von Schutzgebieten und Schutzobjekten im Sinne des Naturschutzrechtes (§ 9 Abs. 6 BauGB)
 Gewerbliche Bauflächen (§ 1 Abs. 1, Nr. 3 BauNVO)	04 VERKEHRSLÄCHEN (§ 9 Abs. 1 Nr. 11 und Abs. 6 BauGB)	 Flächen für die Wasserwirtschaft, den Hochwasserschutz und die Regelung des Wasserabflusses	 Naturschutzgebiet
 Gewerbliche Bauflächen geplant (§ 1 Abs. 1, Nr. 3 BauNVO)	 Straßenverkehrsflächen	 Überschwemmungsgebiet	 Landschaftsschutzgebiet
 Sonderbauflächen (§ 1 Abs. 1 Nr. 4 BauNVO)	 Öffentliche Parkfläche	 Private Altlasten	10 SONSTIGE PLANZEICHEN
 Sonderbauflächen geplant (§ 1 Abs. 1 Nr. 4 BauNVO)		 Gemarkung	

Flächen im FNP Änderungsbereich:

Gesamtfläche FNP- Änderung:	13,55 ha
Wohnbauflächen geplant:	9,16 ha
Sonderbauflächen gesamt	1,06 ha
So Hotel	(0,38 ha)
So grossfl. Einzelhandel	(0,68 ha)
Kreisverkehr und Haupteerschließung	0,30 ha
Landwirtschaftliche Flächen	3,02 ha